



PRZEKRÓJ A-A

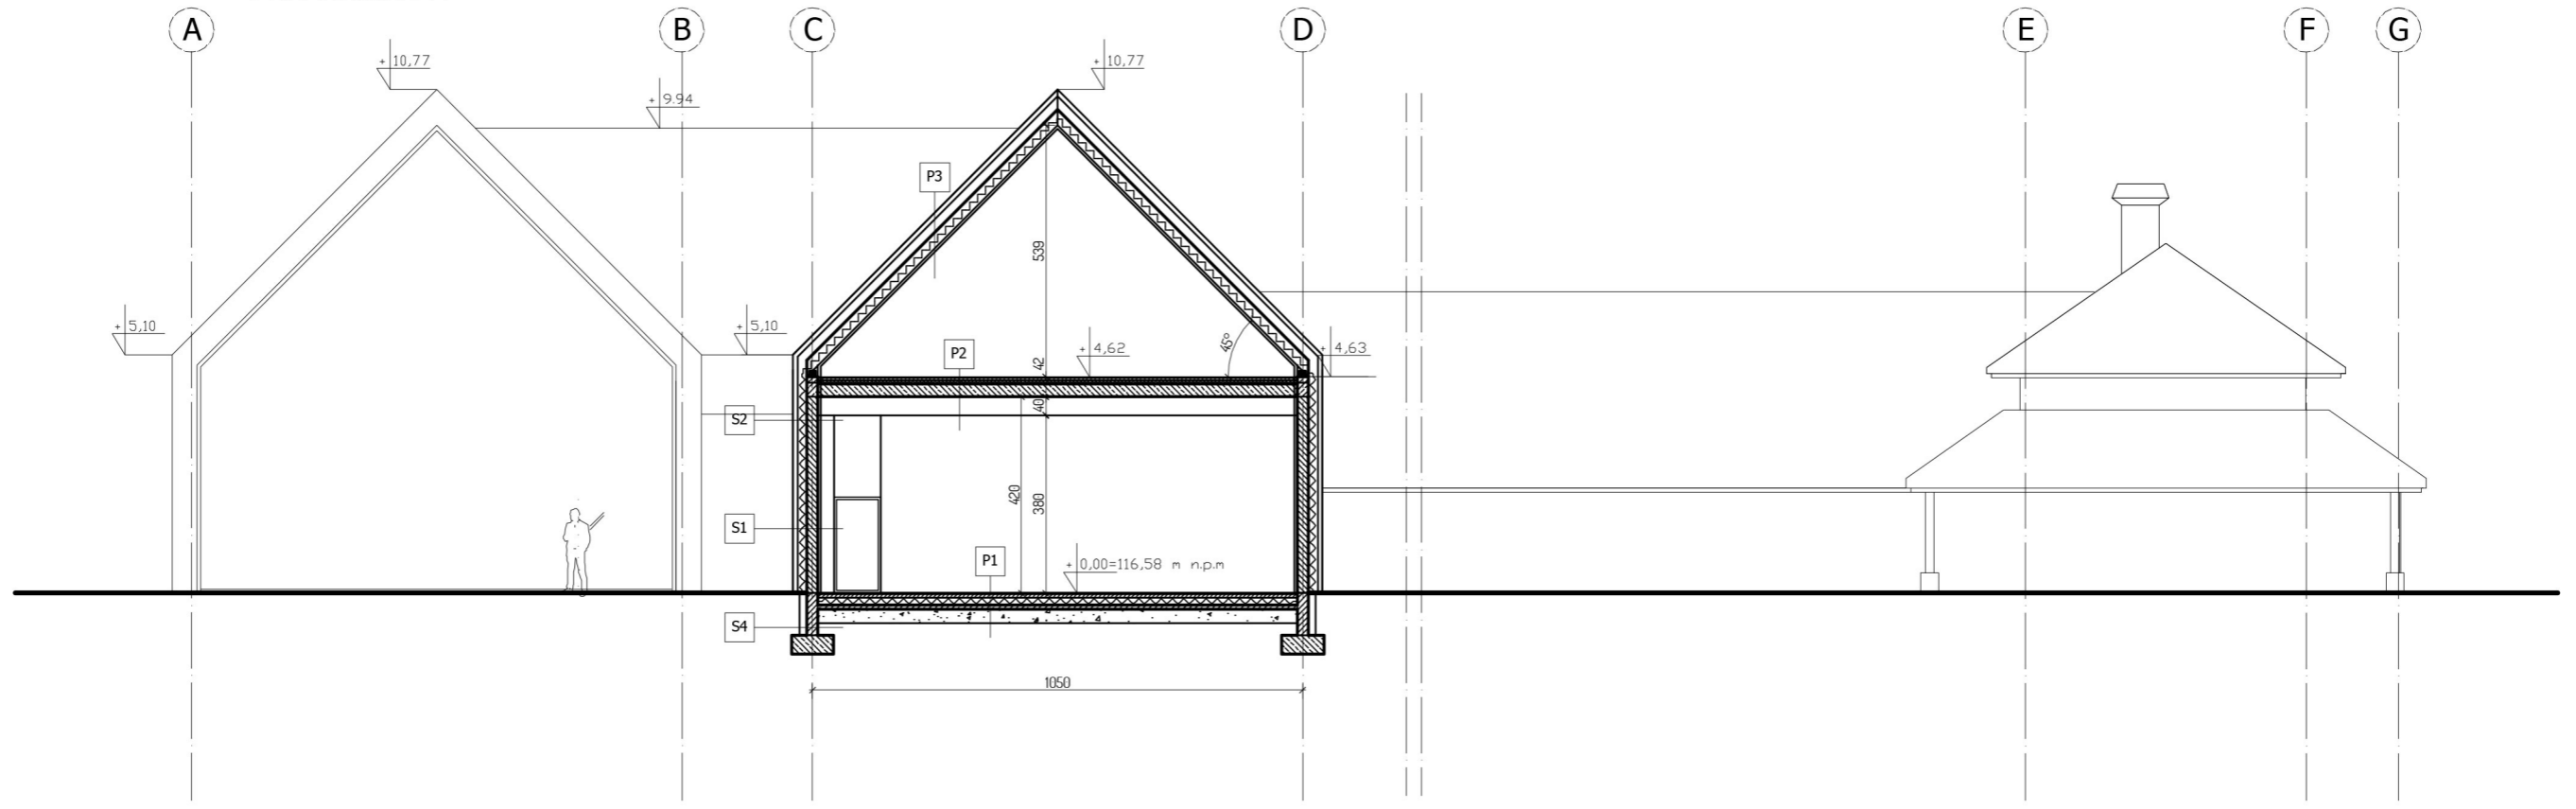

PRZEKRÓJ B-B

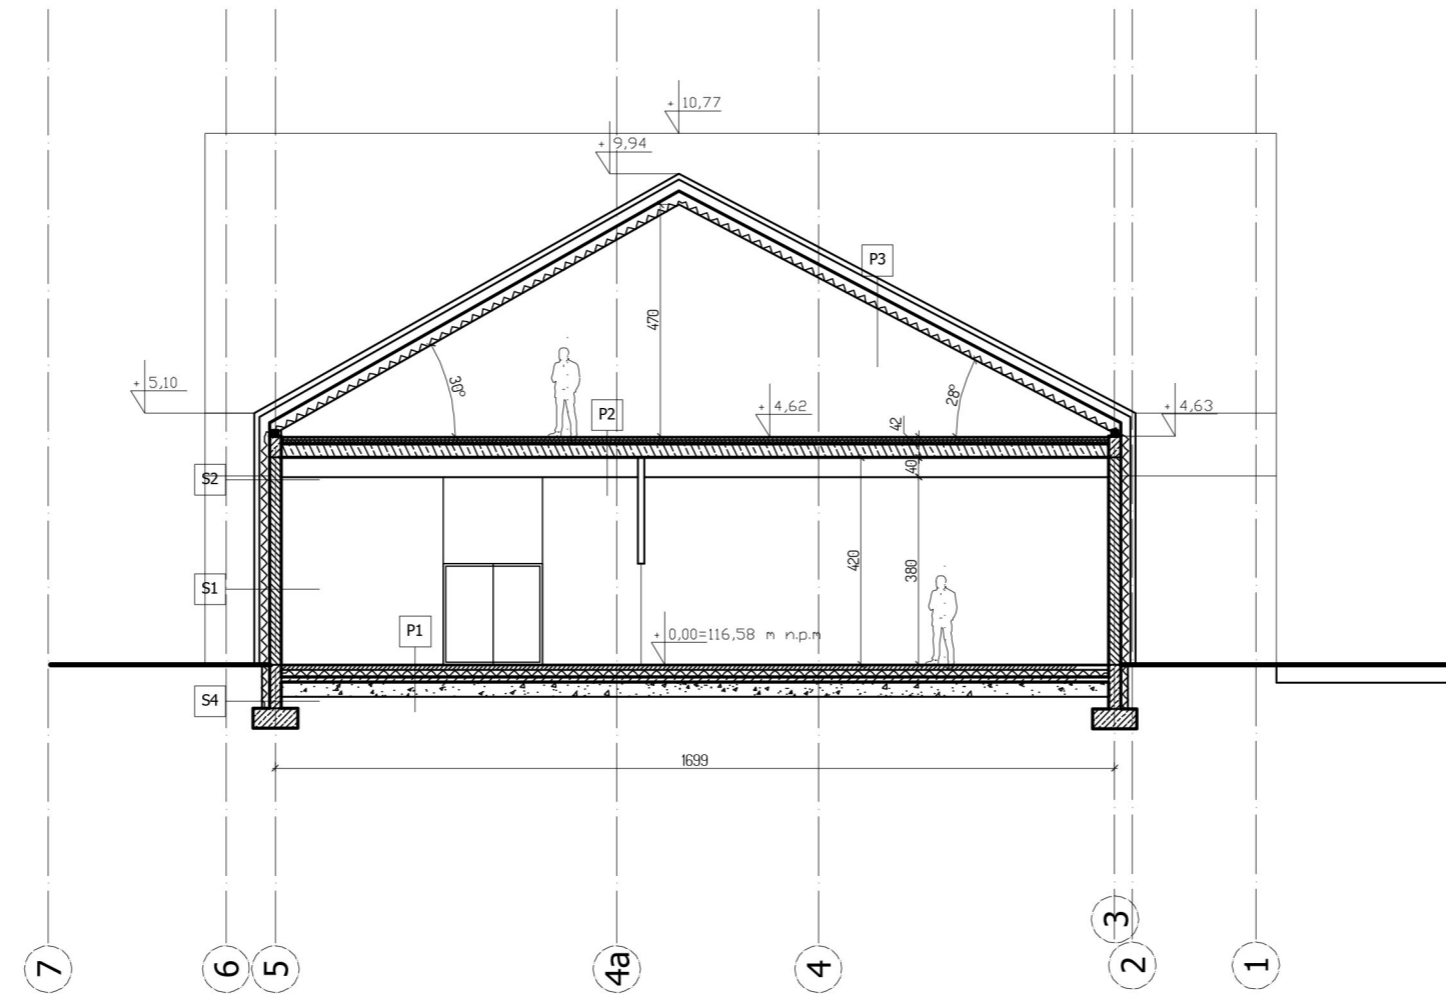

Tytuł		PROJEKT PRZEBUDOWY I ROZBUDOWY BUDYNKU WIELOFUNKCYJNEGO	
Adres inwestycji		12-200 Pisz al. Turystów 11 / DZ. NR - 5	Inwestor
Treść rysunku		PRZEKROJE "A-A" / "B-B"	Skala
			Rys.
		1:150	R.5
		Data	
		2018.09.01	
Architekt		Podpis	
UPRAWNIENIA BUDOWLANE DO PROJEKTOWANIA BEZ OGRANICZEŃ W SPECJALNOŚCI ARCHYTEKTONICZNEJ			
Architekt		Podpis	
UPRAWNIENIA BUDOWLANE DO PROJEKTOWANIA BEZ OGRANICZEŃ W SPECJALNOŚCI ARCHYTEKTONICZNEJ			